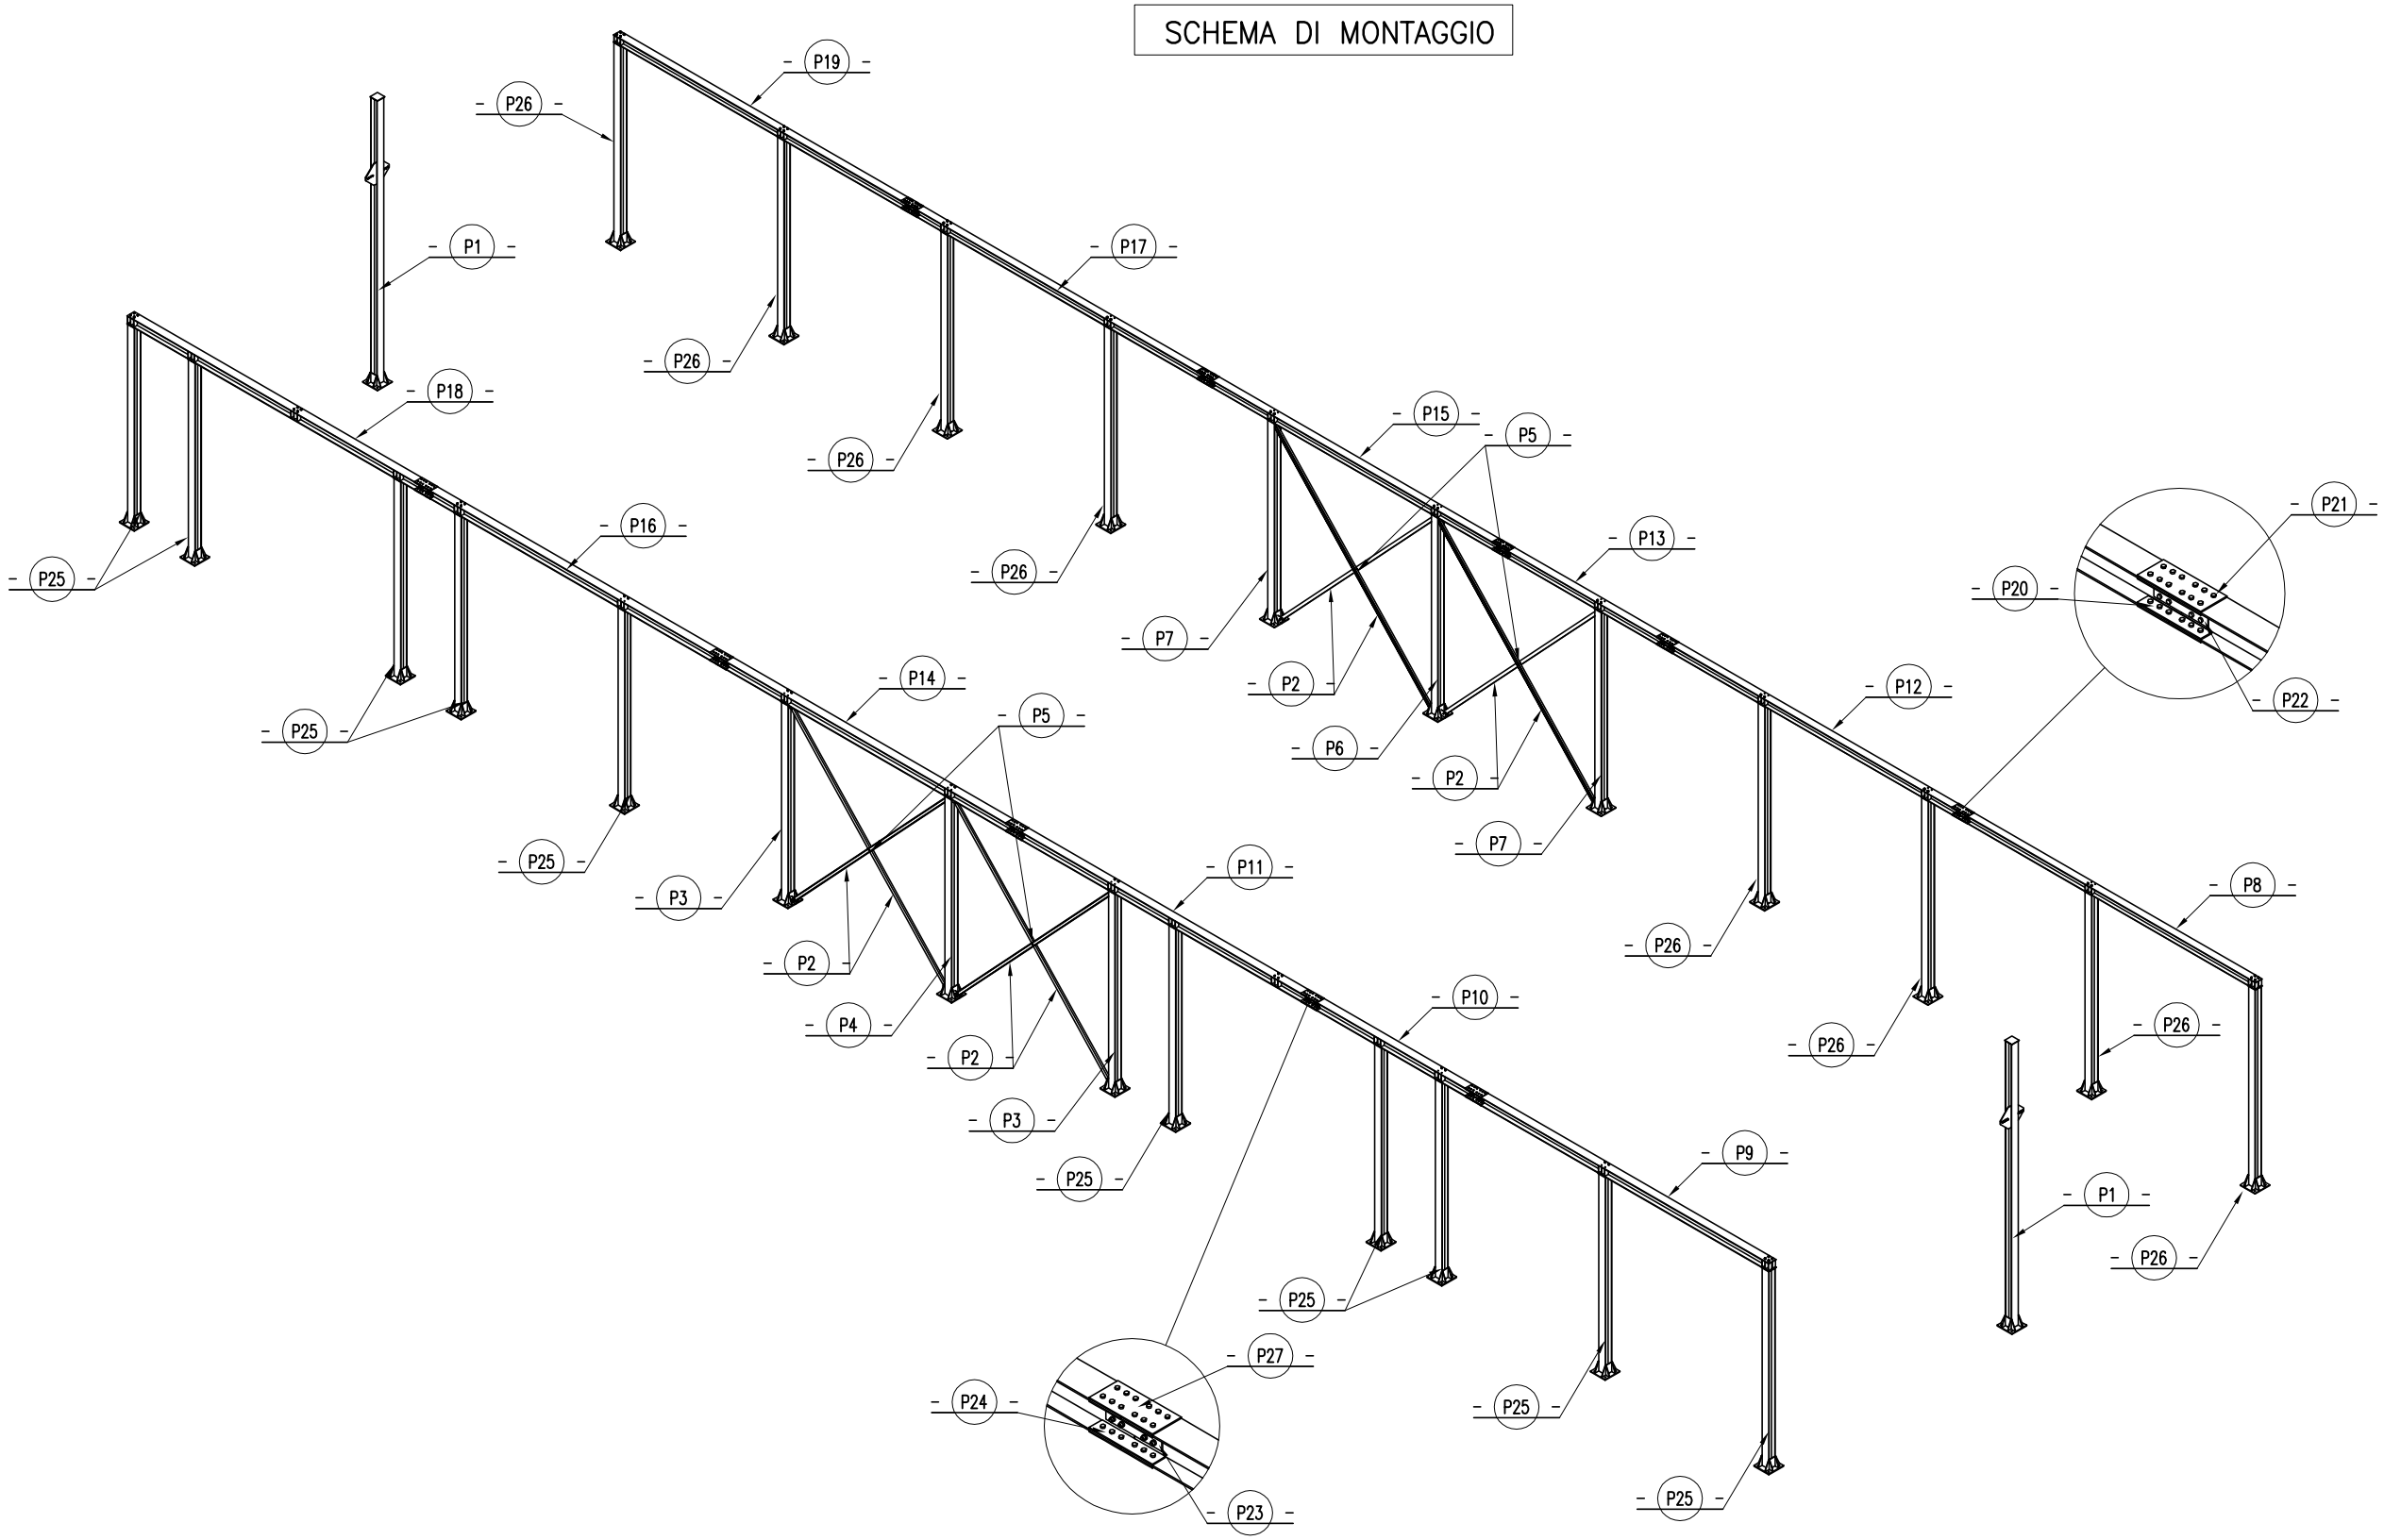SCHEMA DI MONTAGGIO